
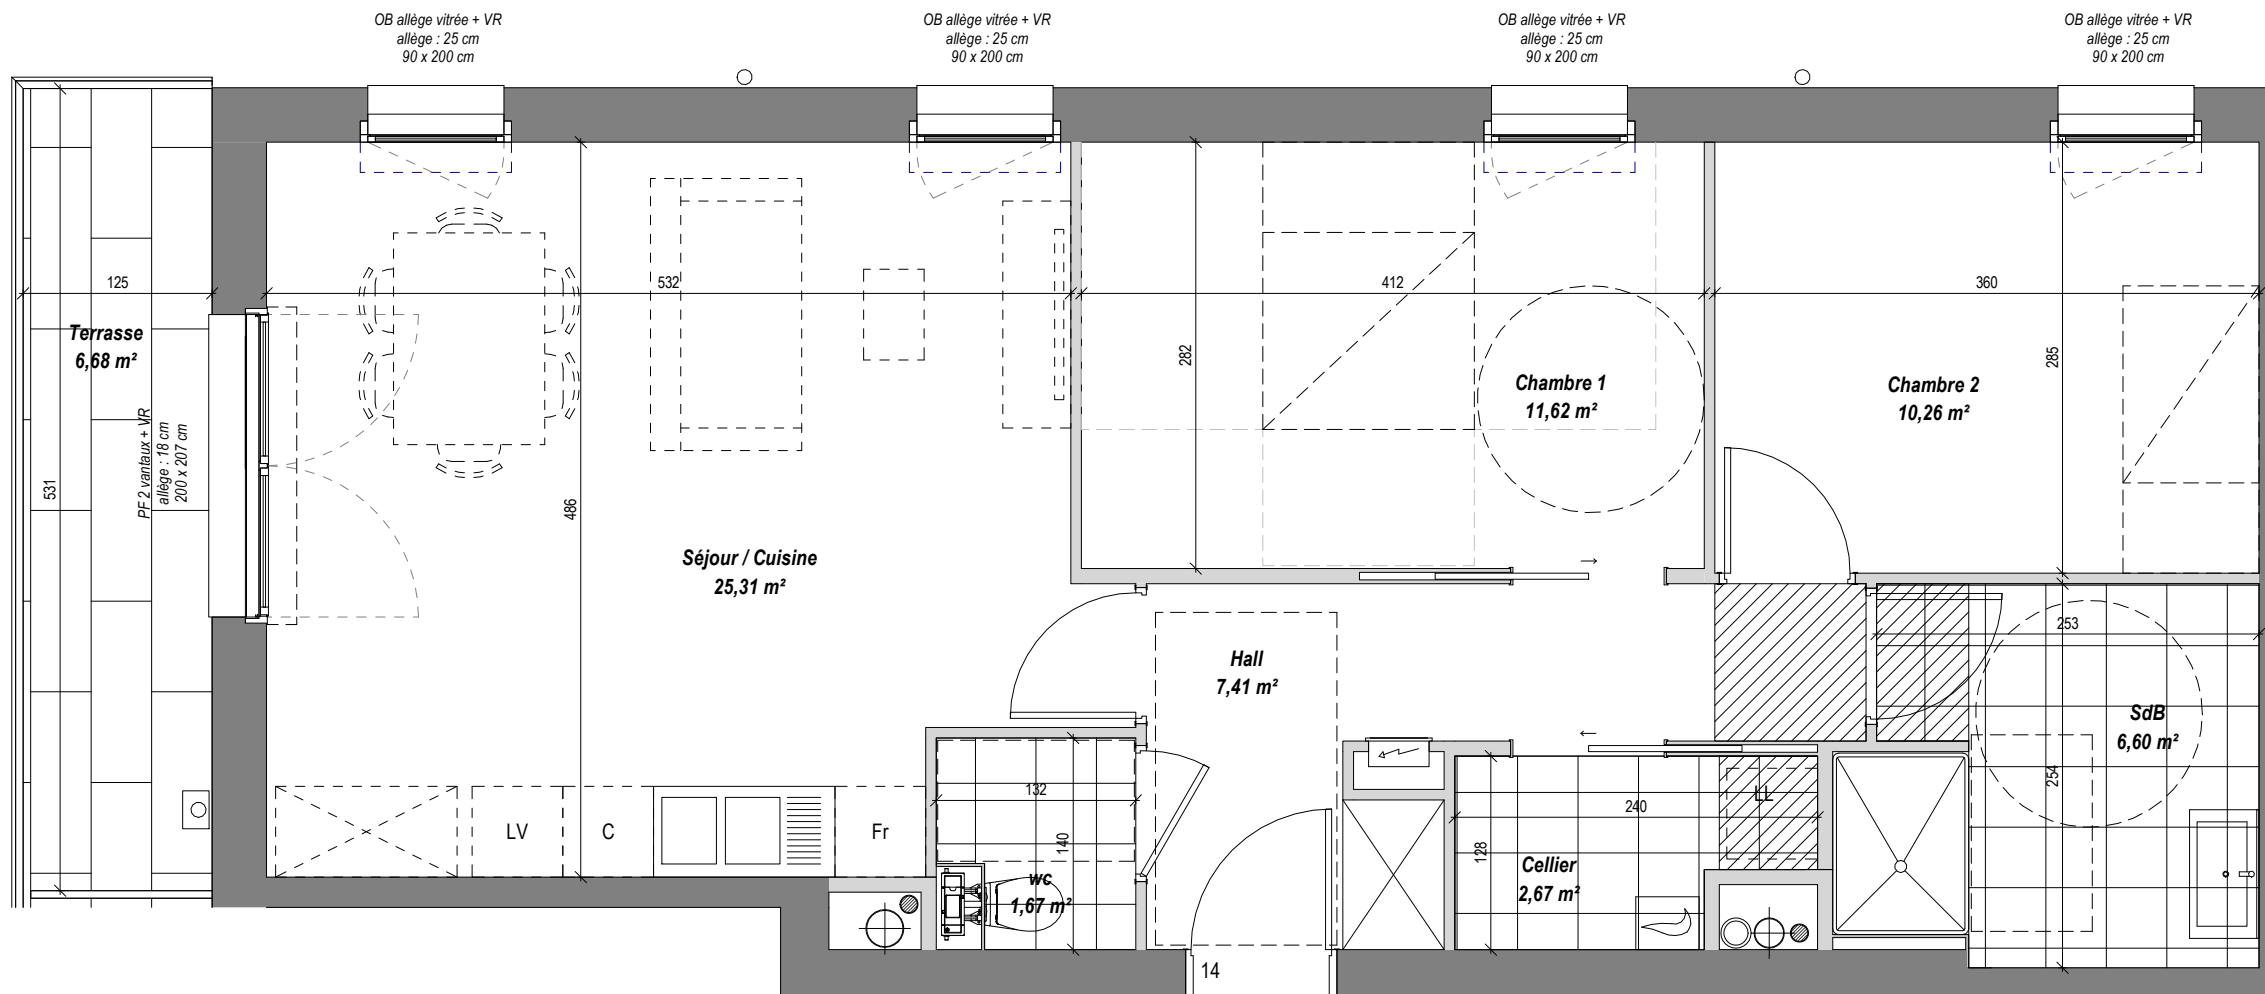
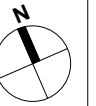


## Logement 14

Etage 1

Type : 3

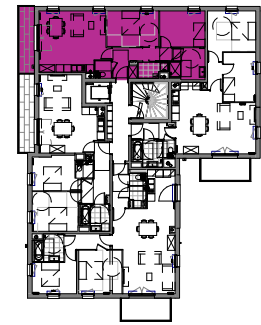

### Désignation

### Surface

Séjour / Cuisine	25,31 m <sup>2</sup>
Chambre 1	11,62 m <sup>2</sup>
Chambre 2	10,26 m <sup>2</sup>
Hall	7,41 m <sup>2</sup>
SdB	6,60 m <sup>2</sup>
Cellier	2,67 m <sup>2</sup>
wc	1,67 m <sup>2</sup>

### Surface Habitable

65,54 m<sup>2</sup>

Terrasse

6,68 m<sup>2</sup>


### Légende

OB : Oscillo-Battant  
PF : Porte Fenêtrée  
[---] : Volets Roulants

C : Cuisson  
LV : Lave vaisselle  
LL : Lave linge  
Fr : Réfrigérateur

[Hachuré] : Soffite / faux plafond

Le présent document exprime la figure et les dispositions générales de l'appartement. Des variations peuvent intervenir en fonction des nécessités techniques et réglementaires (sous réserve des remarques des services instructeurs dans le cadre du permis de construire) et des tolérances d'exécutions tant en ce qui concerne les dimensions libres que les équipements. Les équipements sont positionnés à titre indicatif (en pointillés), les cuisines ne sont pas fournies.

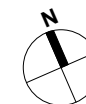

MAI 2020