


## Logement 21

Etage 2

Type : 3

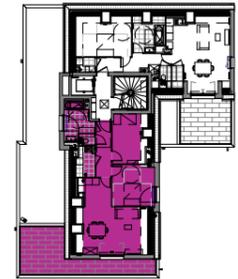

### Désignation

### Surface

Séjour / Cuisine	25,88 m <sup>2</sup>
Chambre 1	12,36 m <sup>2</sup>
Chambre 2	10,19 m <sup>2</sup>
SdB	7,10 m <sup>2</sup>
Hall	6,16 m <sup>2</sup>
Rgt	2,37 m <sup>2</sup>
WC	1,16 m <sup>2</sup>

### Surface Habitable


65,22 m<sup>2</sup>

Terrasse

26,79 m<sup>2</sup>



MAI 2020

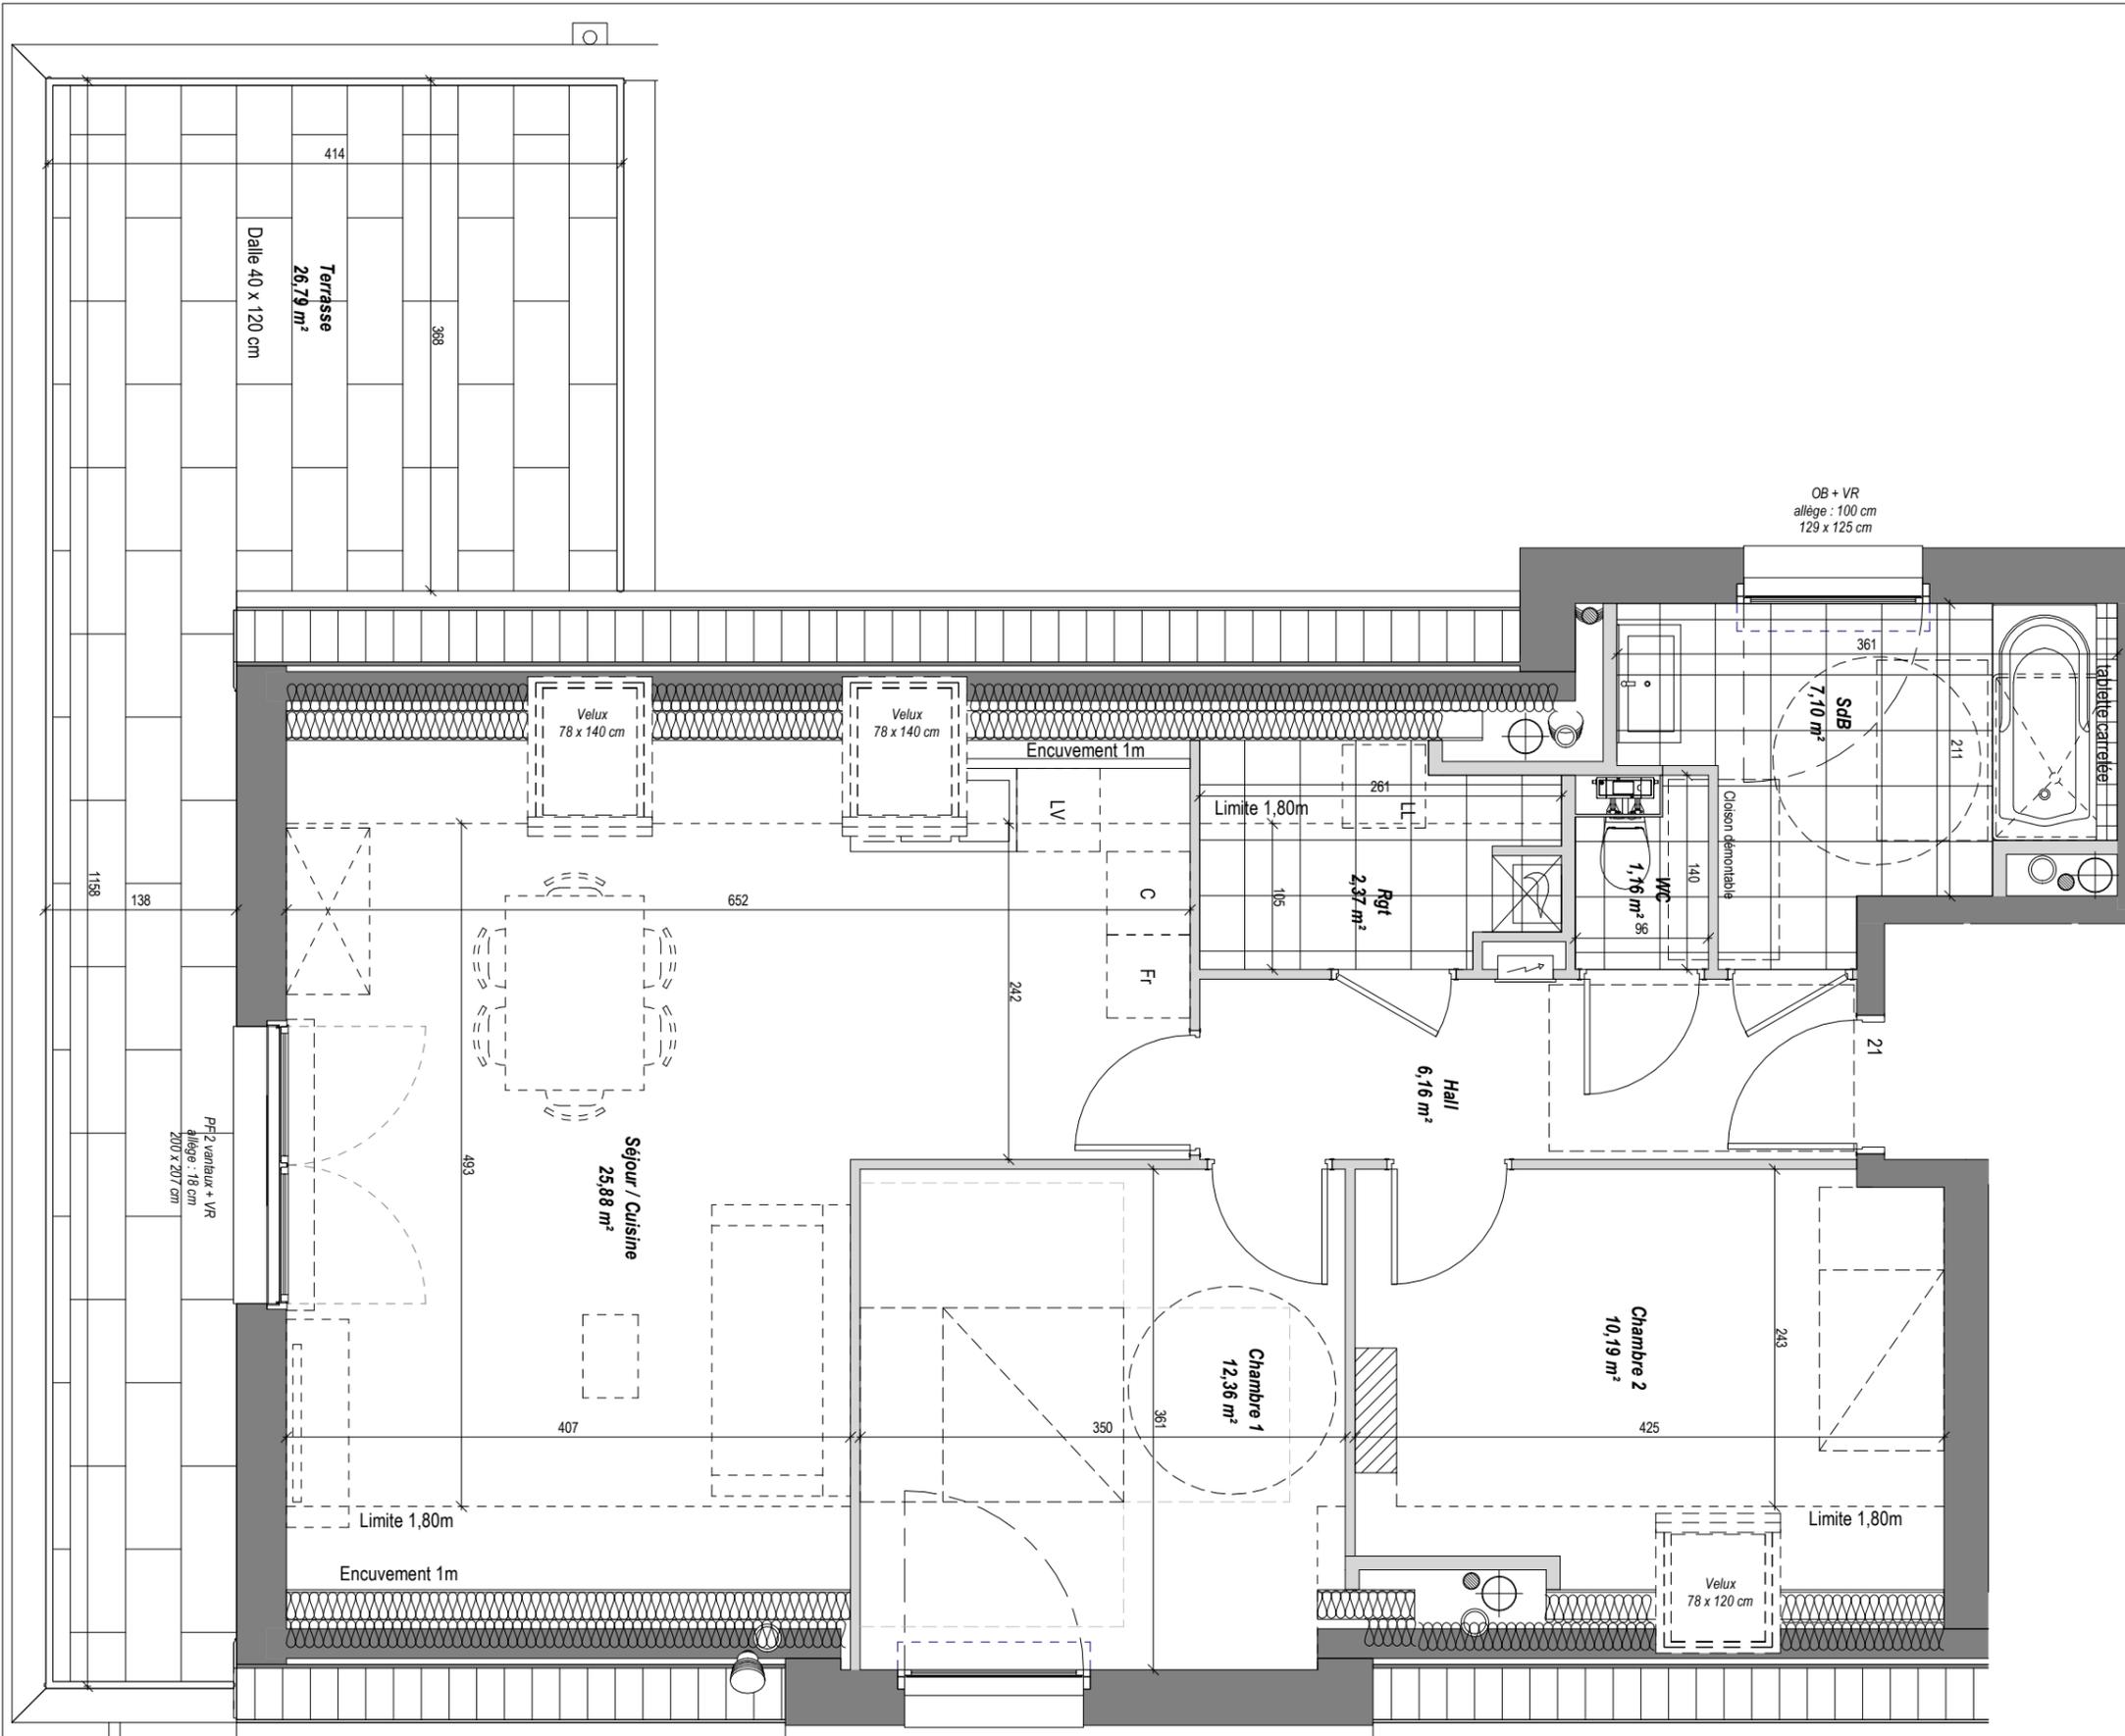

### Légende

OB : Oscillo-Battant  
 PF : Porte Fenêtre  
 [---] : Volets Roulants

C : Cuisson  
 LV : Lave vaisselle  
 LL : Lave linge  
 Fr : Réfrigérateur

[Hatched Box] : Soffite / faux plafond

Le présent document exprime la figure et les dispositions générales de l'appartement. Des variations peuvent intervenir en fonction des nécessités techniques et réglementaires (sous réserve des remarques des services instructeurs dans le cadre du permis de construire), et des tolérances d'exécutions tant en ce qui concerne les dimensions libres que les équipements. Les équipements sont positionnés à titre indicatif (en pointillés), les cuisines ne sont pas fournies.

