


## Logement 22

Etage 2

Type :

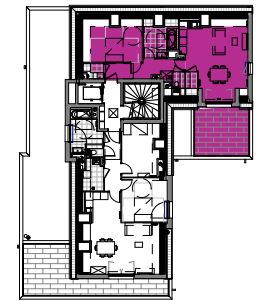

### Désignation

### Surface

Séjour / Cuisine	26,79 m <sup>2</sup>
Chambre	11,72 m <sup>2</sup>
Hall	8,19 m <sup>2</sup>
SdB	6,45 m <sup>2</sup>
Rgt	1,26 m <sup>2</sup>
WC	1,24 m <sup>2</sup>
Cellier	1,05 m <sup>2</sup>

### Surface Habitable


56,70 m<sup>2</sup>

Terrasse

23,86 m<sup>2</sup>




MAI 2020

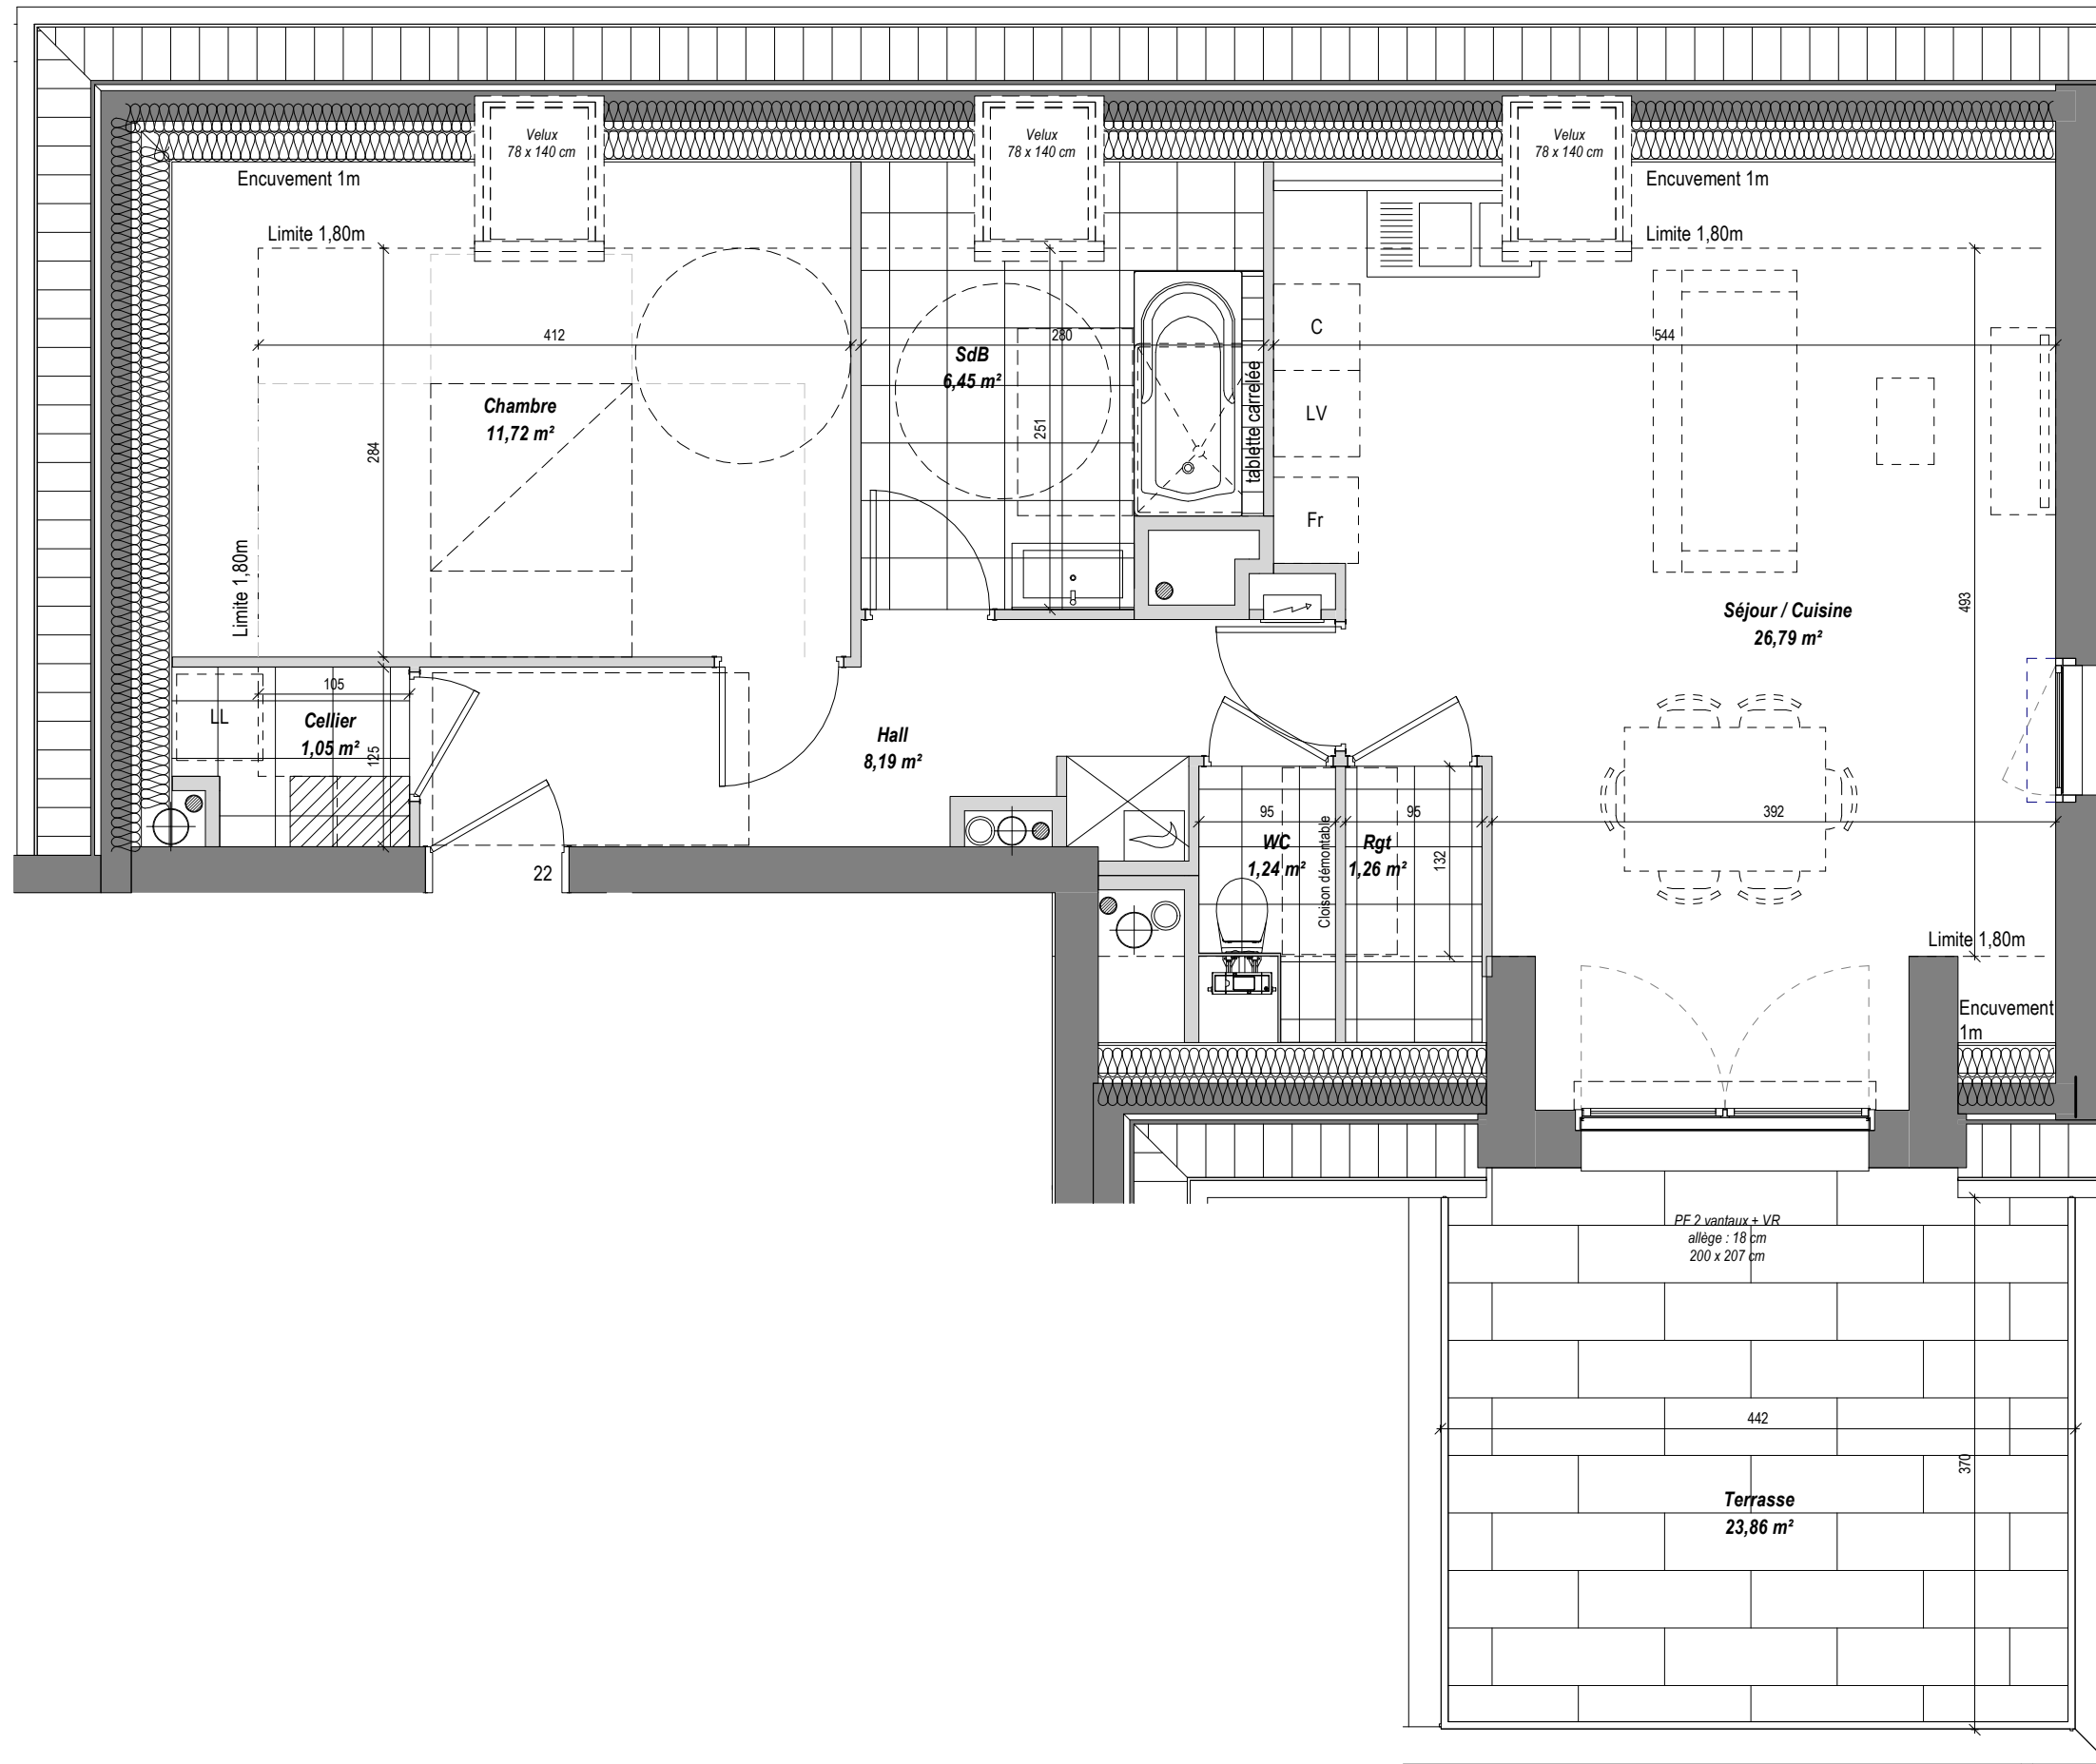

OB allège vitrée + VR  
allège : 25 cm  
90 x 200 cm

PF 2 vantaux + VR  
allège : 18 cm  
200 x 207 cm

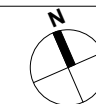

### Légende

OB : Oscillo-Battant  
PF : Porte Fenêtre  
[---] : Volets Roulants

C : Cuisson  
LV : Lave vaisselle  
LL : Lave linge  
Fr : Réfrigérateur

[Hatched Box] : Soffite / faux plafond

Le présent document exprime la figure et les dispositions générales de l'appartement. Des variations peuvent intervenir en fonction des nécessités techniques et réglementaires (sous réserve des remarques des services instructeurs dans le cadre du permis de construire) et des tolérances d'exécutions tant en ce qui concerne les dimensions libres que les équipements. Les équipements sont positionnés à titre indicatif (en pointillés), les cuisines ne sont pas fournies.