
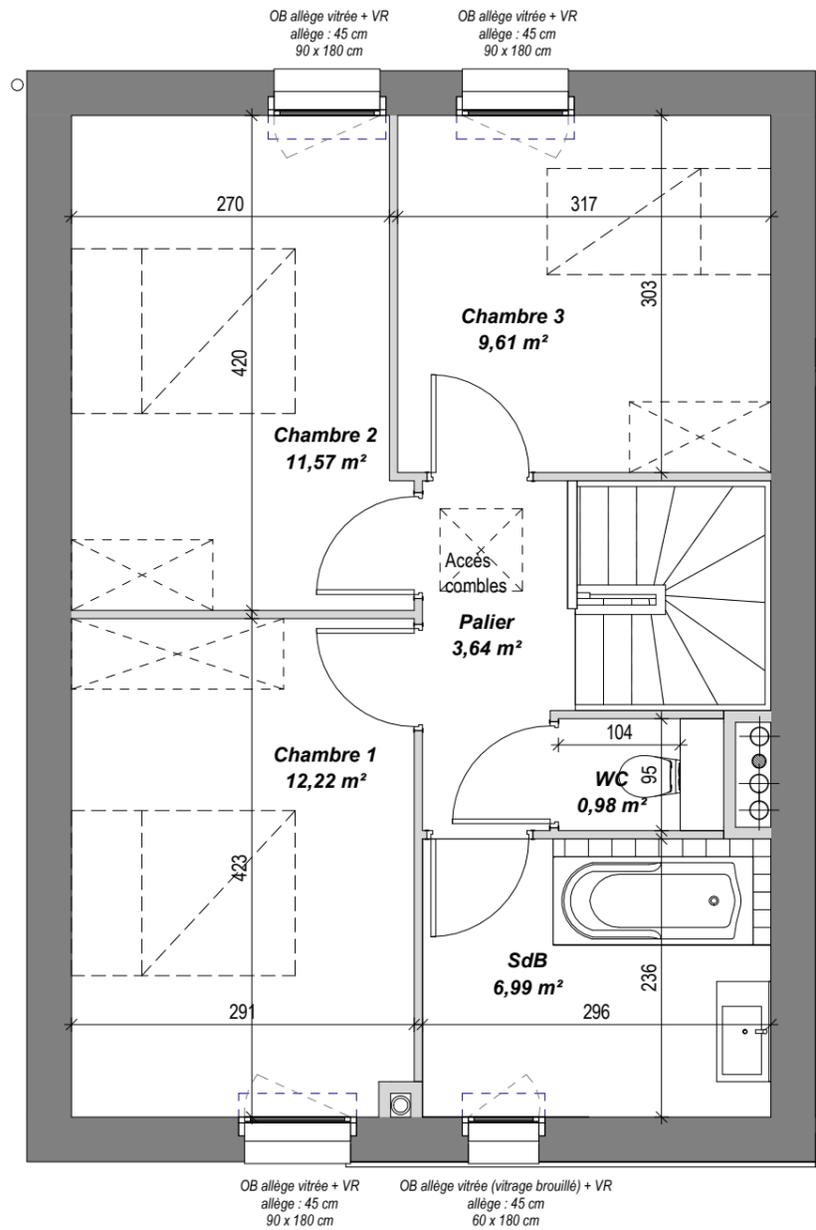


Maison 04

Type : 4

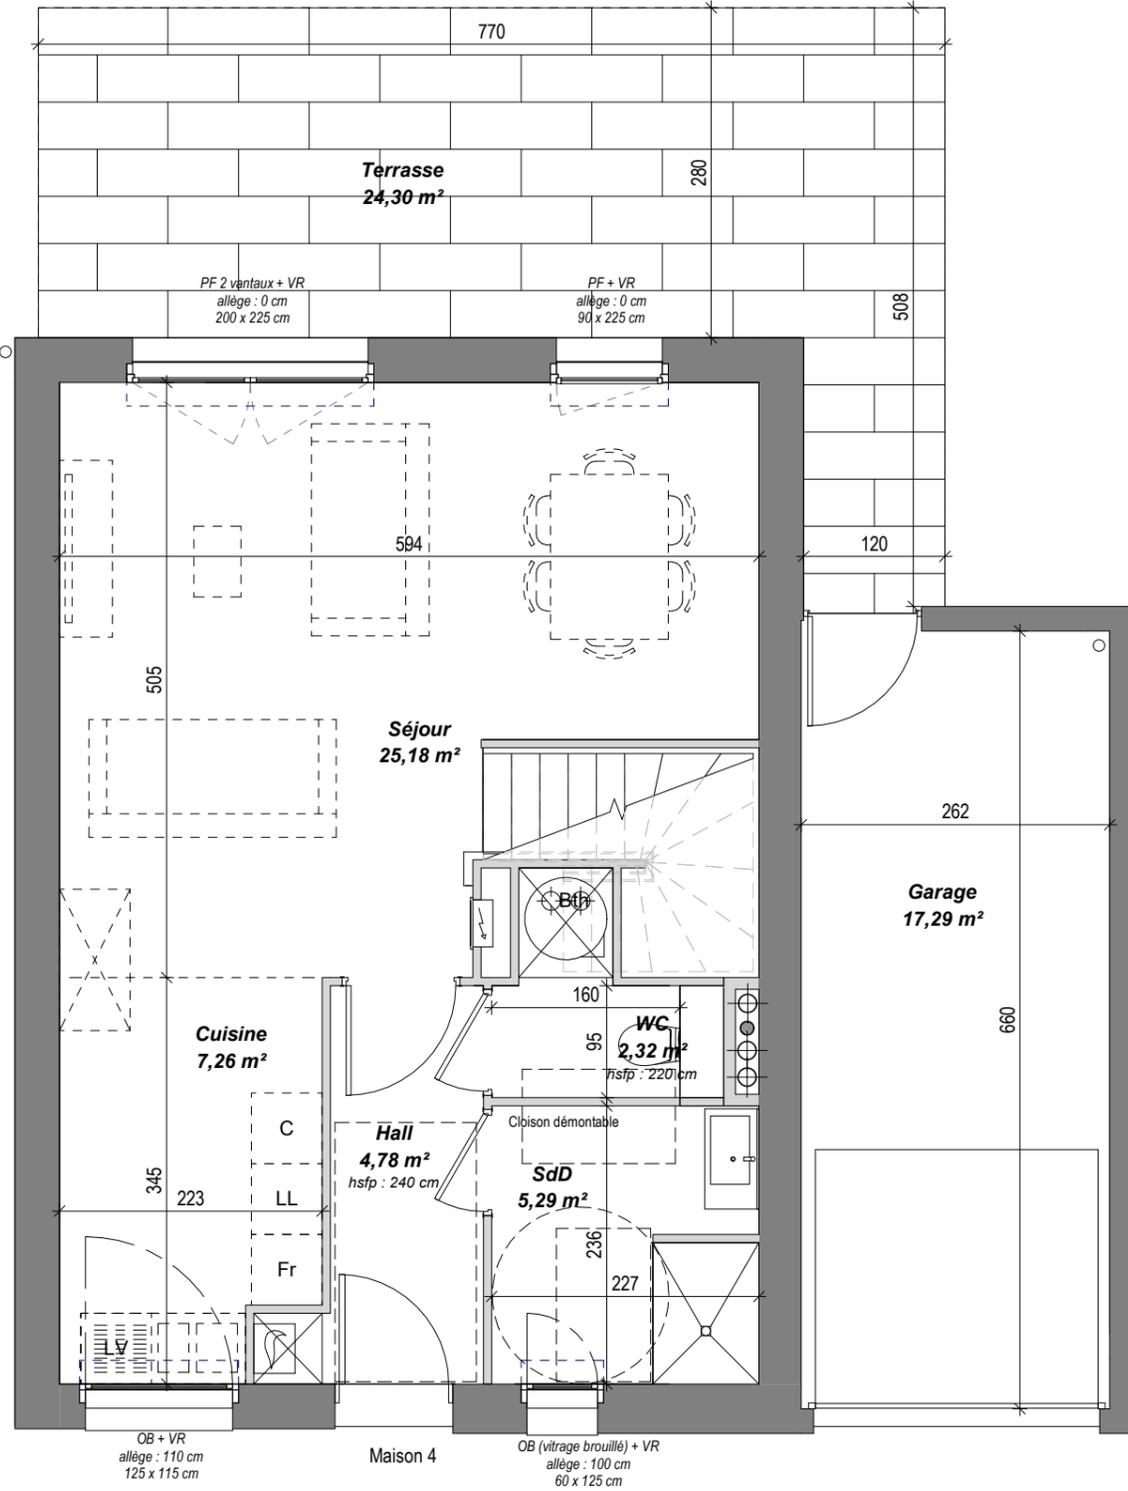

Rez-de-chaussée

Hauteur sous dalle (rez-de-chaussée) : 2,66 m
Hauteur sous plafond (étage) : 2,50 m

Légende

OB : Oscillo-Battant
PF : Porte Fenêtre
[Symbol] : Volets Roulants
Bth : Ballon thermodynamique

C : Cuisson
LV : Lave vaisselle
LL : Lave linge
Fr : Réfrigérateur

[Symbol] : Soffite / faux plafond

Le présent document exprime la figure et les dispositions générales de l'appartement. Des variations peuvent intervenir en fonction des nécessités techniques et réglementaires (sous réserve des remarques des services instructeurs dans le cadre du permis de construire) et des tolérances d'exécutions tant en ce qui concerne les dimensions libres que les équipements. Les équipements sont positionnés à titre indicatif (en pointillés), les cuisines ne sont pas fournies.



Étage

Désignation	Surface
Séjour	25,18 m ²
Cuisine	7,26 m ²
SdD	5,29 m ²
Hall	4,78 m ²
WC	2,32 m ²
Chambre 1	12,22 m ²
Chambre 2	11,57 m ²
Chambre 3	9,61 m ²
SdB	6,99 m ²
Palier	3,64 m ²
WC	0,98 m ²

Surface Habitable 89,84 m²

Terrasse 24,30 m²
Garage 17,29 m²

Surface Parcelle 242,19 m²



MAI 2020