

Maison 13

Type : 4



Désignation	Surface
Séjour	25,19 m²
Cuisine	7,31 m²
SdD	5,29 m²
Hall	4,74 m²
WC	2,28 m²
Chambre 1	12,31 m²
Chambre 2	11,57 m²
Chambre 3	9,61 m²
SdB	6,90 m²
Palier	3,60 m²
WC	1,02 m²


Surface Habitable 89,82 m²

Terrasse 26,25 m²
Garage 20,58 m²

Surface Parcelle 235,88 m²



MAI 2020

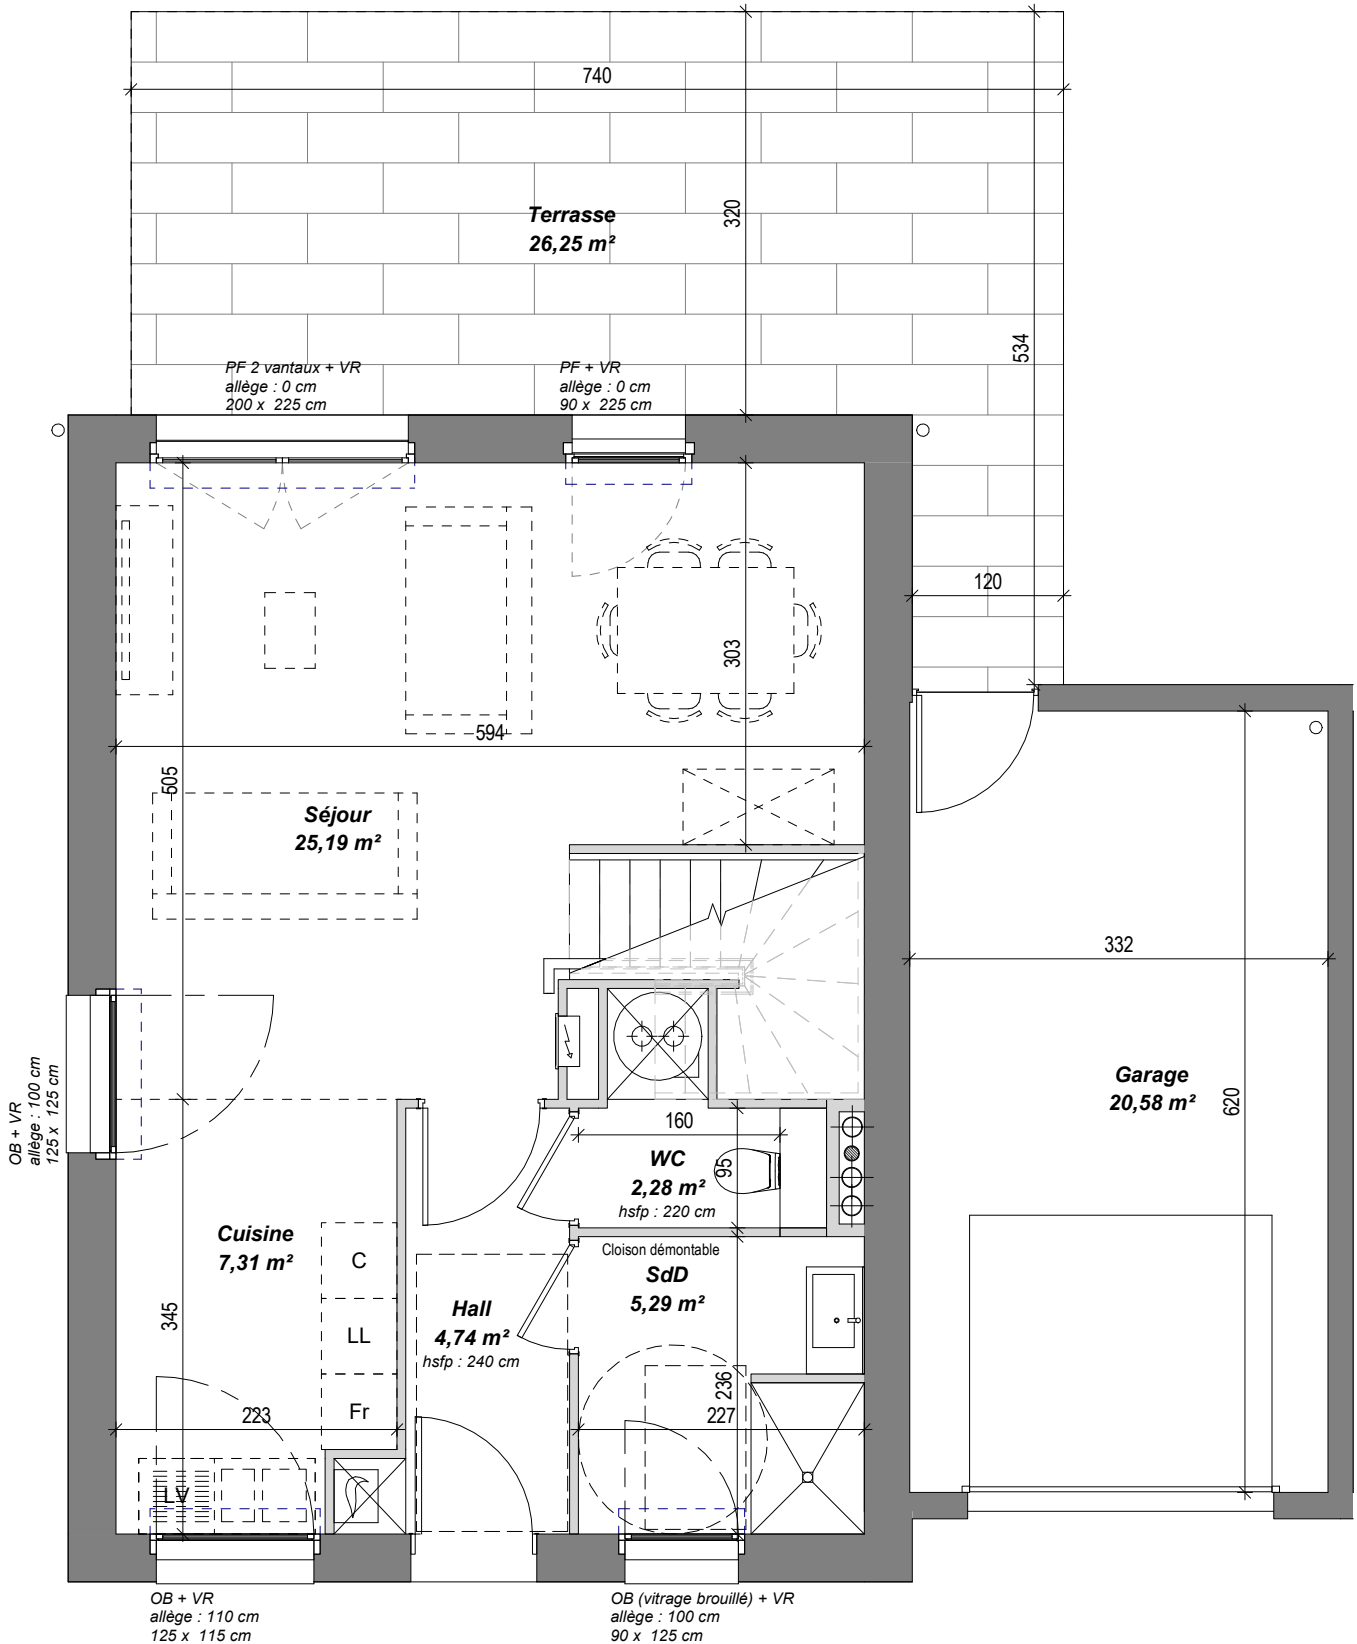


Rez-de-chaussée

Hauteur sous dalle (rez-de-chaussée) : 2,66 m
Hauteur sous plafond (étage) : 2,50 m

Légende		
OB : Oscillo-Battant	C : Cuisson	Soffite / faux plafond
PF : Porte Fenêtre	LV : Lave vaisselle	
: Volets Roulants	LL : Lave linge	
Bth : Ballon thermodynamique	Fr : Réfrigérateur	

Le présent document exprime la figure et les dispositions générales de l'appartement.
Des variations peuvent intervenir en fonction des nécessités techniques et réglementaires
(sous réserve des remarques des services instructeurs dans le cadre du permis de construire).
et des tolérances d'exécutions tant en ce qui concerne les dimensions libres que les équipements.
Les équipements sont positionnés à titre indicatif (en pointillés), les cuisines ne sont pas fournies.

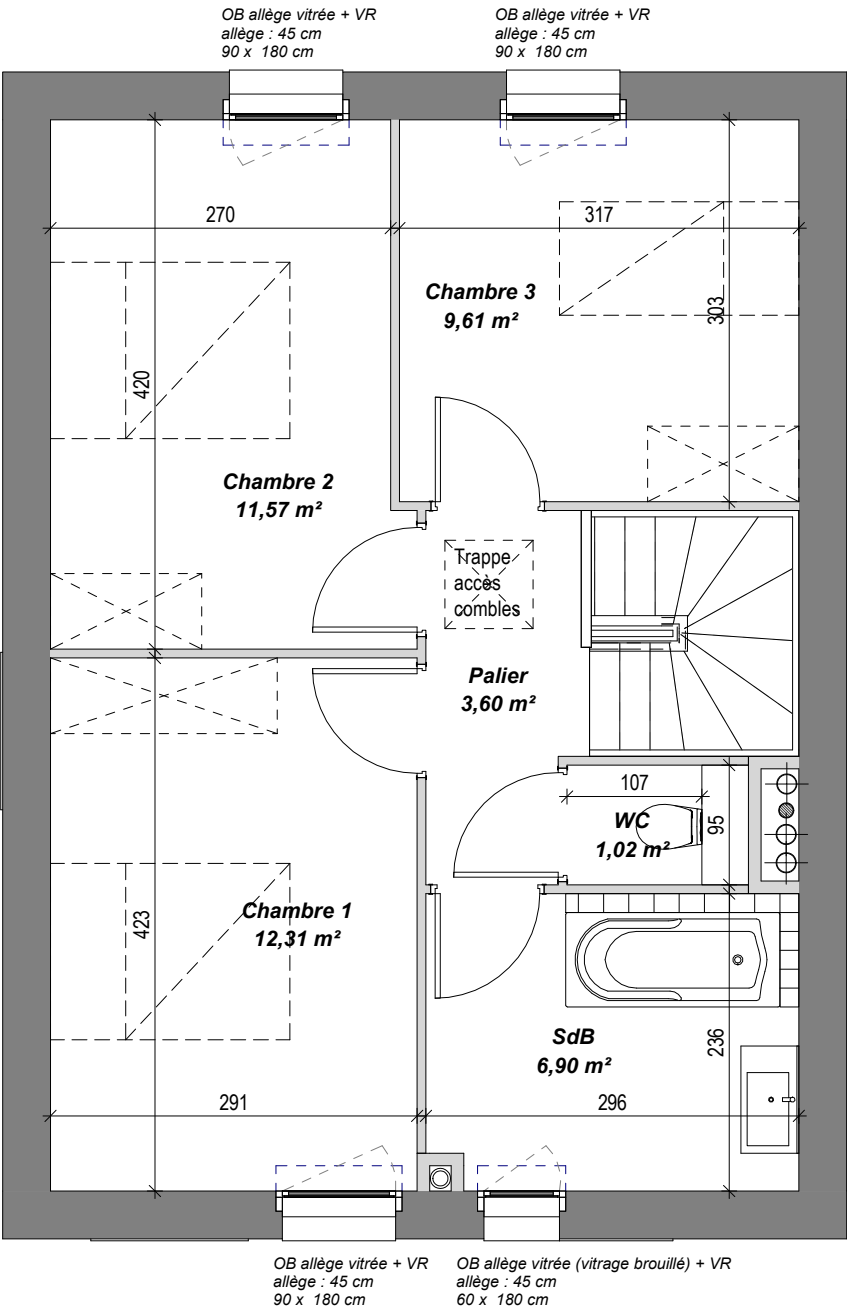

Étage

