


Maison 16

Rez-de-chaussée

Type : 5

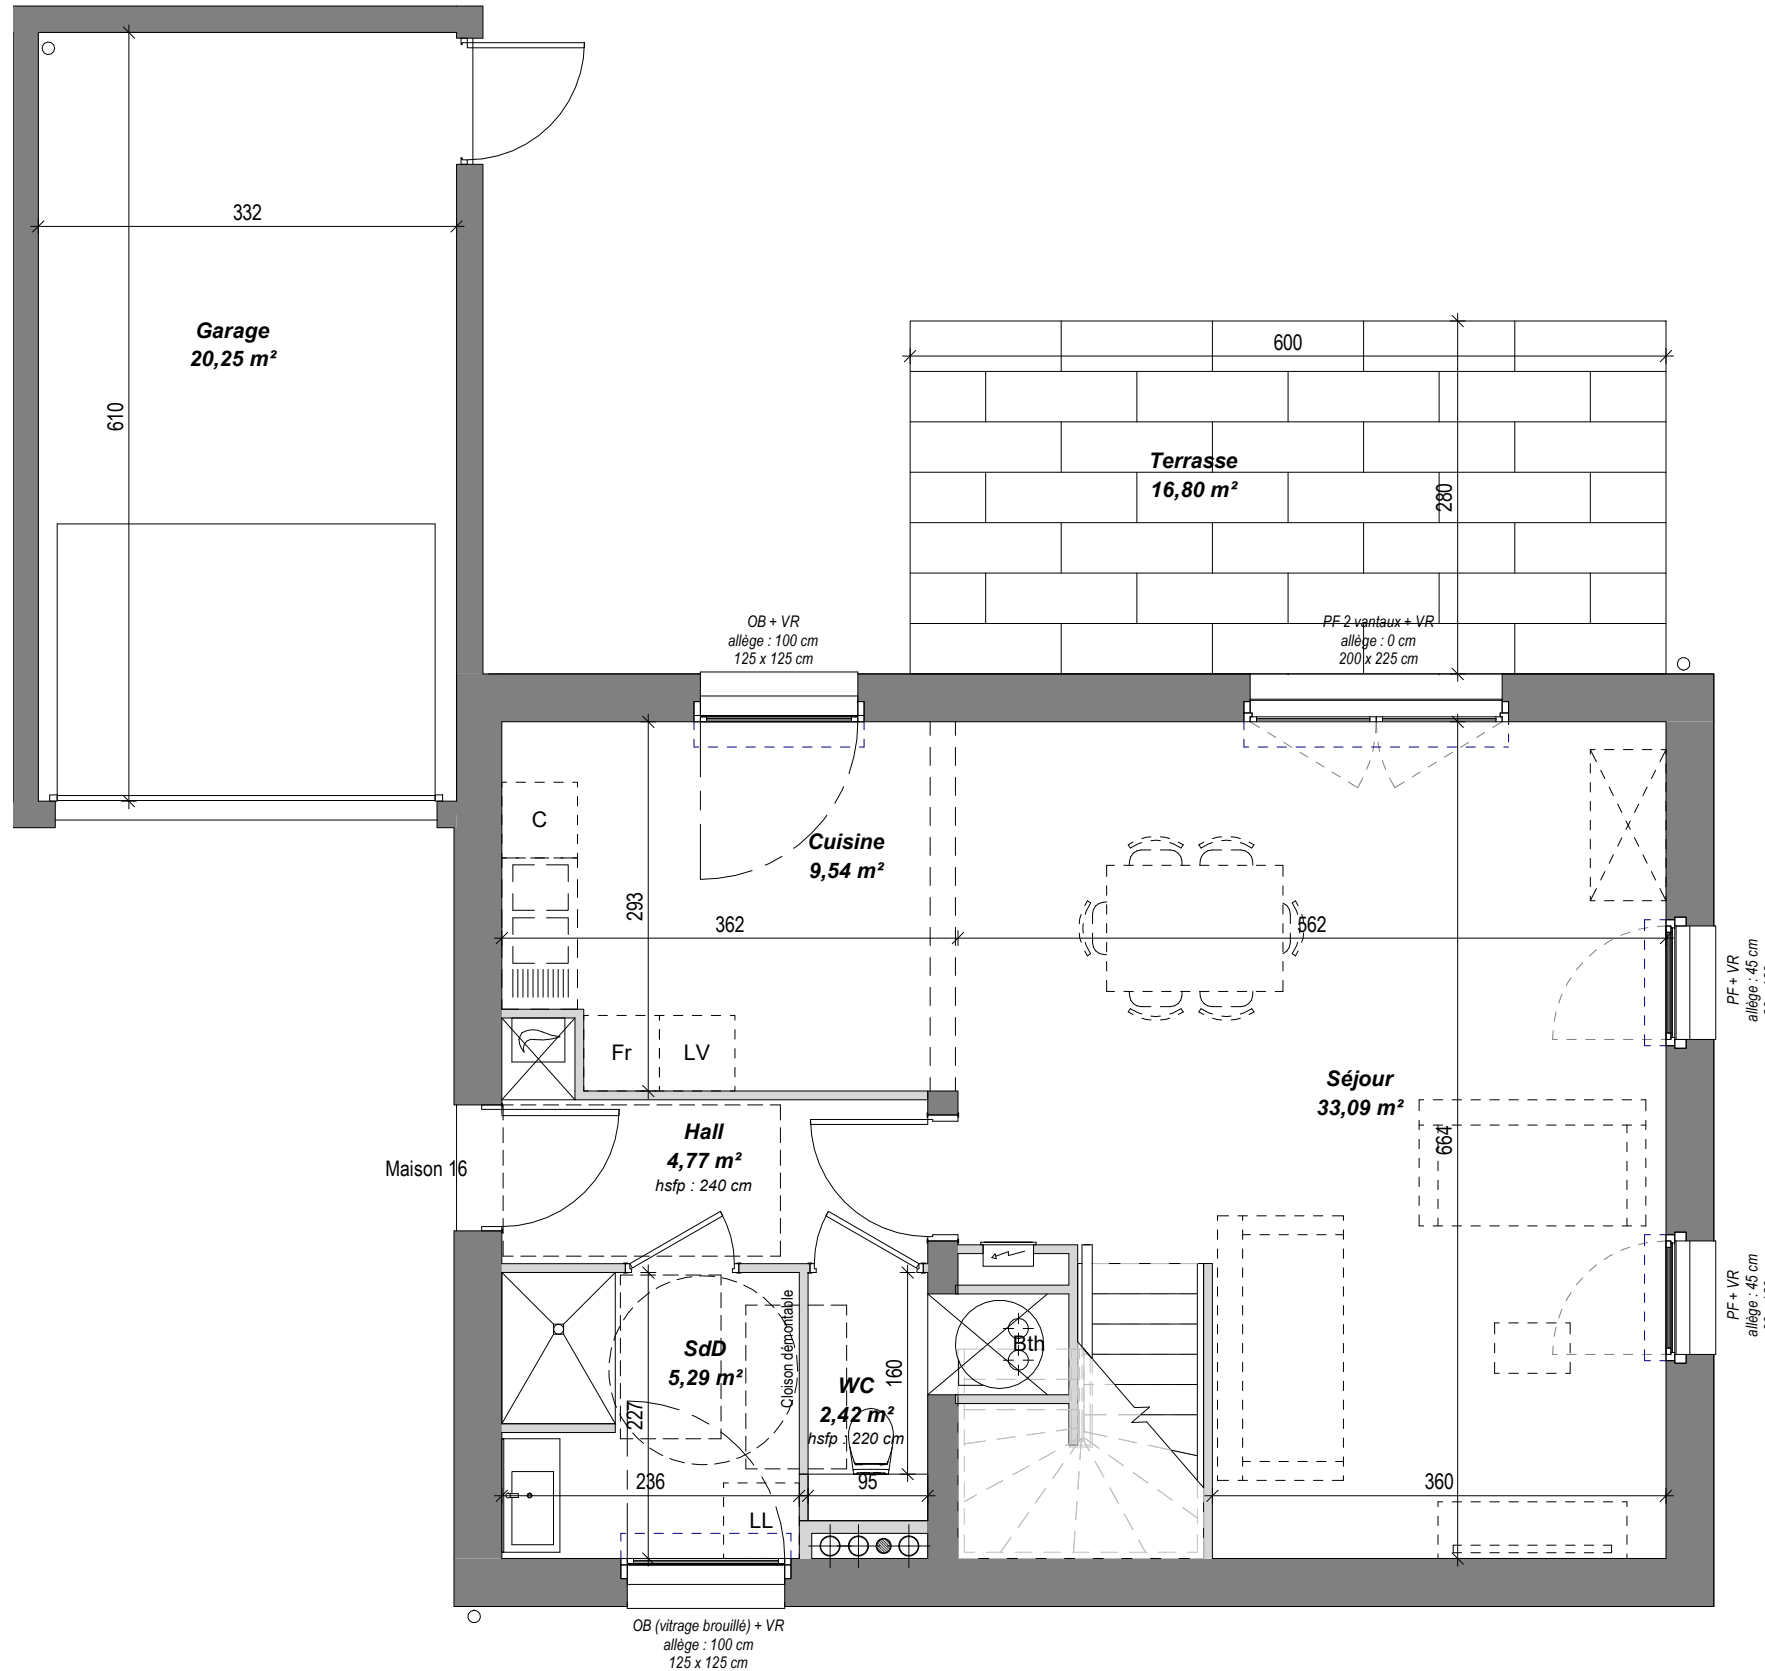

Hauteur sous dalle (rez-de-chaussée) : 2,66 m
Hauteur sous plafond (étage) : 2,50 m

Légende

OB : Oscillo-Battant
PF : Porte Fenêtre
[] : Volets Roulants
Bth : Ballon thermodynamique

C : Cuisson
LV : Lave vaisselle
LL : Lave linge
Fr : Réfrigérateur

[] : Soffite / faux plafond

Le présent document exprime la figure et les dispositions générales de l'appartement. Des variations peuvent intervenir en fonction des nécessités techniques et réglementaires (sous réserve des remarques des services instructeurs dans le cadre du permis de construire) et des tolérances d'exécutions tant en ce qui concerne les dimensions libres que les équipements. Les équipements sont positionnés à titre indicatif (en pointillés), les cuisines ne sont pas fournies.

0 1 2 3m



Désignation	Surface
Séjour	33,09 m ²
Cuisine	9,54 m ²
SdD	5,29 m ²
Hall	4,77 m ²
WC	2,42 m ²
Chambre 1	11,03 m ²
Chambre 2	10,45 m ²
Chambre 3	10,34 m ²
Chambre 4	9,80 m ²
SdB	6,85 m ²
Palier	5,60 m ²
WC	1,19 m ²

Surface Habitable 110,37 m²

Garage 20,25 m²
Terrasse 16,80 m²

Surface Parcelle 334,84 m²




MAI 2020

Maison 16

Etage

Type : 5

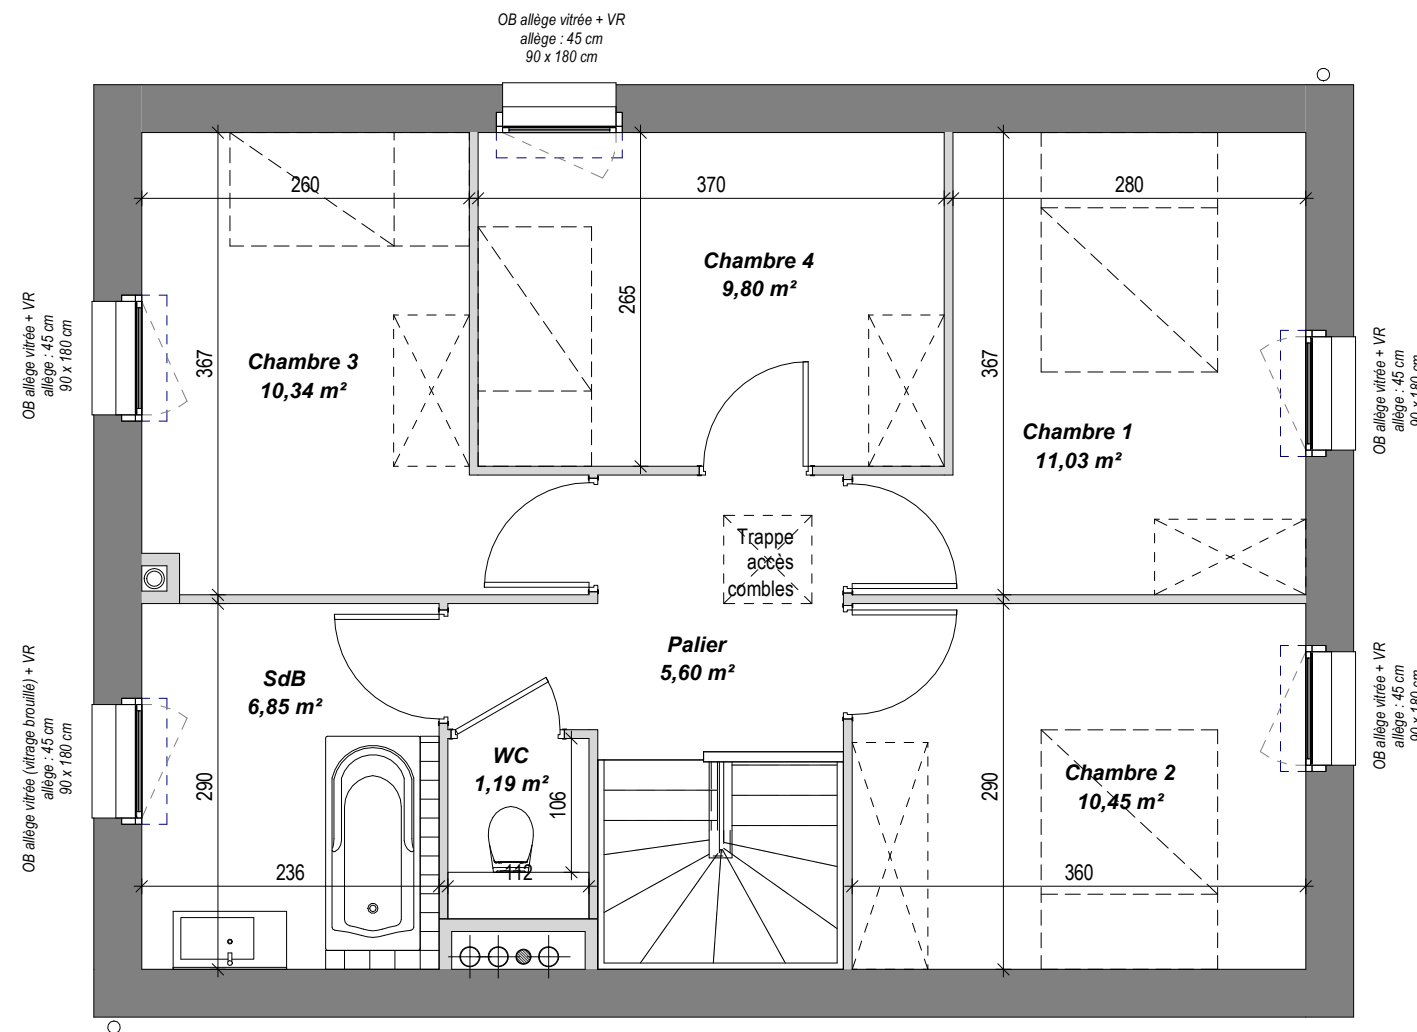

Désignation	Surface
Séjour	33,09 m ²
Cuisine	9,54 m ²
SdD	5,29 m ²
Hall	4,77 m ²
WC	2,42 m ²
Chambre 1	11,03 m ²
Chambre 2	10,45 m ²
Chambre 3	10,34 m ²
Chambre 4	9,80 m ²
SdB	6,85 m ²
Palier	5,60 m ²
WC	1,19 m ²

Surface Habitable 110,37 m²

Garage 20,25 m²
Terrasse 16,80 m²

Surface Parcelle 334,84 m²



MAI 2020

Hauteur sous dalle (rez-de-chaussée) : 2,66 m
Hauteur sous plafond (étage) : 2,50 m

Légende

OB : Oscillo-Battant
PF : Porte Fenêtre
Volets Roulants
Bth : Ballon thermodynamique

C : Cuisson
LV : Lave vaisselle
LL : Lave linge
Fr : Réfrigérateur

Soffite / faux plafond

Le présent document exprime la figure et les dispositions générales de l'appartement. Des variations peuvent intervenir en fonction des nécessités techniques et réglementaires (sous réserve des remarques des services instructeurs dans le cadre du permis de construire) et des tolérances d'exécutions tant en ce qui concerne les dimensions libres que les équipements. Les équipements sont positionnés à titre indicatif (en pointillés), les cuisines ne sont pas fournies.



0 1 2 3m