


Maison 30

Rez-de-chaussée

Type : 6

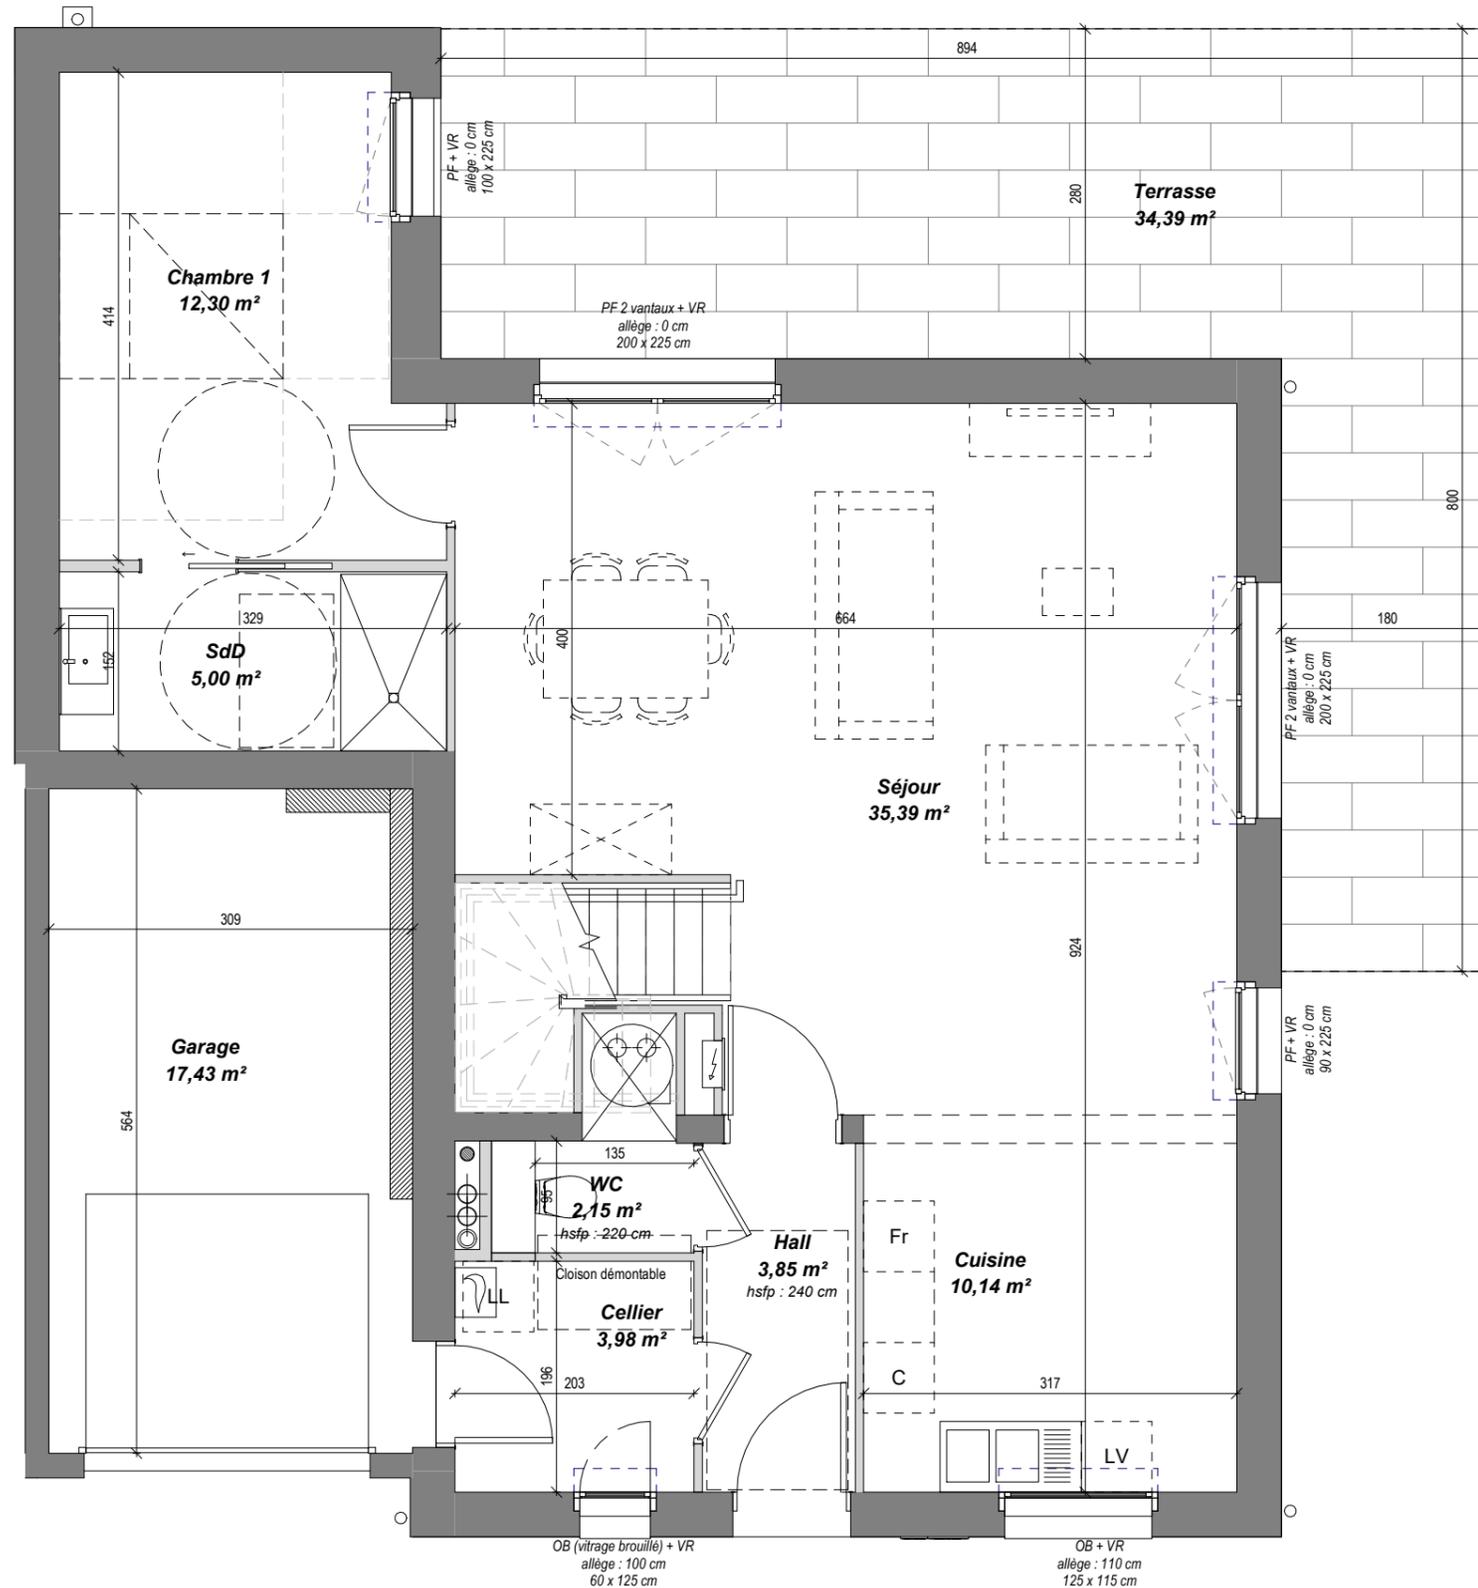

Hauteur sous dalle (rez-de-chaussée) : 2,66 m
Hauteur sous plafond (étage) : 2,50 m

Légende

OB : Oscillo-Battant
PF : Porte Fenêtre
[Symbol] : Volets Roulants
Bth : Ballon thermodynamique

C : Cuisson
LV : Lave vaisselle
LL : Lave linge
Fr : Réfrigérateur

[Symbol] : Soffite / faux plafond

Le présent document exprime la figure et les dispositions générales de l'appartement. Des variations peuvent intervenir en fonction des nécessités techniques et réglementaires (sous réserve des remarques des services instructeurs dans le cadre du permis de construire) et des tolérances d'exécutions tant en ce qui concerne les dimensions libres que les équipements. Les équipements sont positionnés à titre indicatif (en pointillés), les cuisines ne sont pas fournies.



Désignation	Surface
Séjour	35,39 m ²
Chambre 1	12,30 m ²
Cuisine	10,14 m ²
SdD	5,00 m ²
Cellier	3,98 m ²
Hall	3,85 m ²
WC	2,15 m ²
Chambre 2	11,61 m ²
Chambre 3	11,41 m ²
chambre 4	10,30 m ²
Chambre 5	9,51 m ²
SdB	5,73 m ²
Palier	5,62 m ²
WC	1,17 m ²

Surface Habitable 128,16 m²

Terrasse 34,39 m²
Garage 17,43 m²

Surface Parcelle 458,61 m²




MAI 2020

Maison 30

Etage

Type : 6

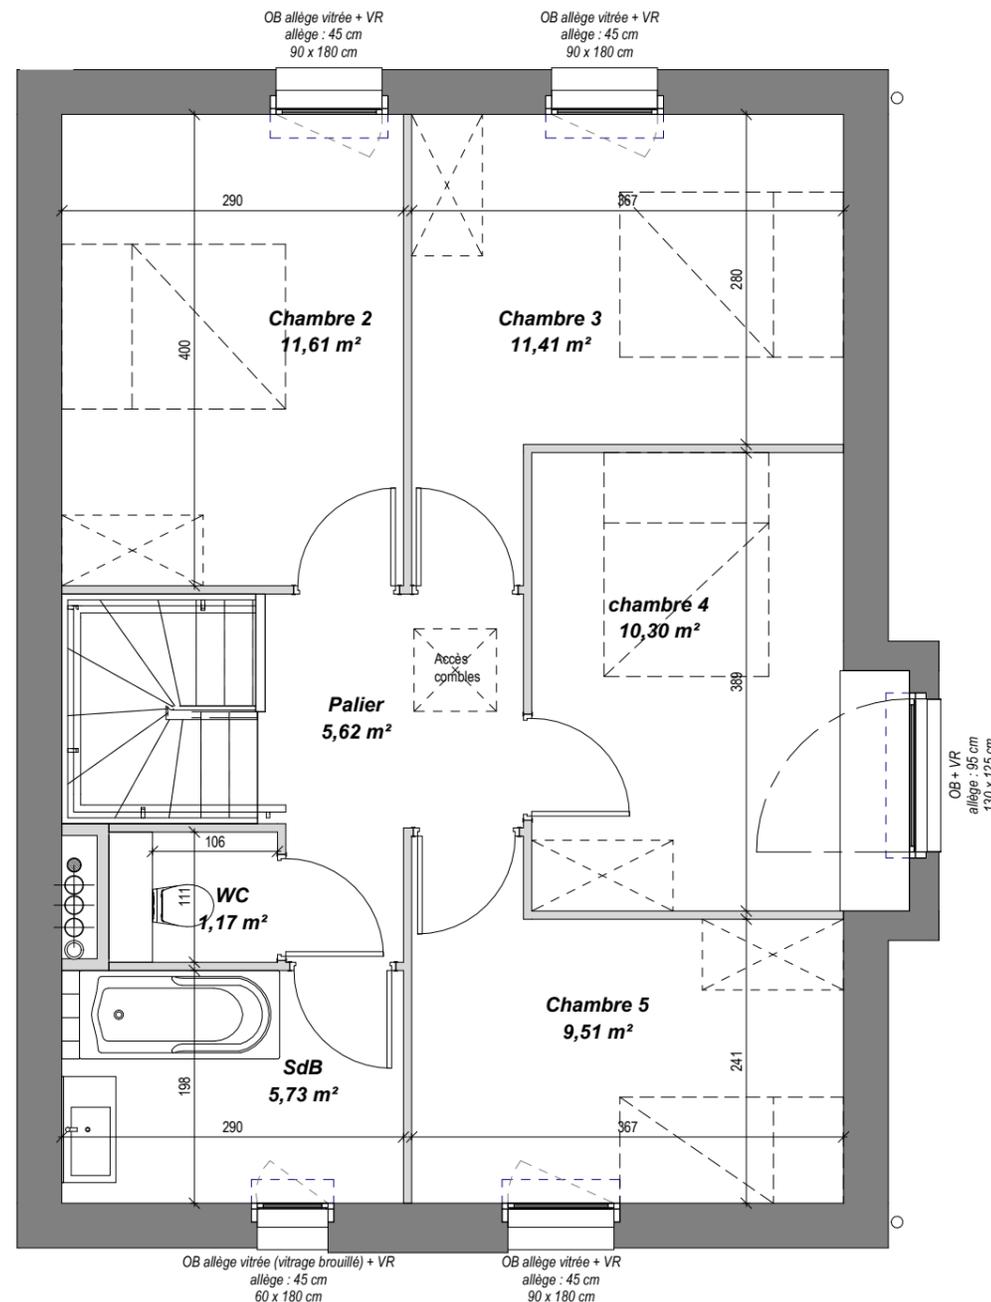

Désignation

Surface

Séjour	35,39 m ²
Chambre 1	12,30 m ²
Cuisine	10,14 m ²
SdD	5,00 m ²
Cellier	3,98 m ²
Hall	3,85 m ²
WC	2,15 m ²
Chambre 2	11,61 m ²
Chambre 3	11,41 m ²
chambre 4	10,30 m ²
Chambre 5	9,51 m ²
SdB	5,73 m ²
Palier	5,62 m ²
WC	1,17 m ²

Surface Habitable

128,16 m²

Terrasse
Garage

34,39 m²
17,43 m²

Surface Parcelle

458,61 m²

Hauteur sous dalle (rez-de-chaussée) : 2,66 m
Hauteur sous plafond (étage) : 2,50 m

Légende

OB : Oscillo-Battant
PF : Porte Fenêtre
[] : Volets Roulants
Bth : Ballon thermodynamique

C : Cuisson
LV : Lave vaisselle
LL : Lave linge
Fr : Réfrigérateur

[] : Soffite / faux plafond

Le présent document exprime la figure et les dispositions générales de l'appartement. Des variations peuvent intervenir en fonction des nécessités techniques et réglementaires (sous réserve des remarques des services instructeurs dans le cadre du permis de construire). et des tolérances d'exécutions tant en ce qui concerne les dimensions libres que les équipements. Les équipements sont positionnés à titre indicatif (en pointillés), les cuisines ne sont pas fournies.



0 1 2 3m



MAI 2020