
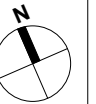


Logement 01

Rez-de-Jardin

Type : 4

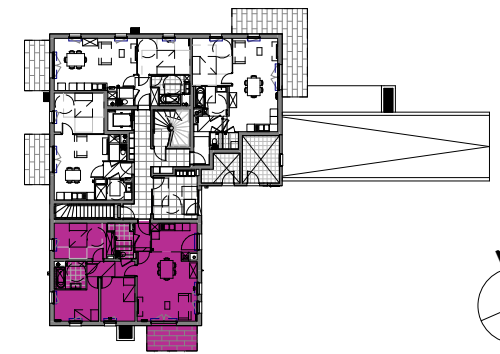

Désignation

Surface

Séjour	25,17 m ²
Chambre 1	12,82 m ²
Chambre 2	9,63 m ²
Chambre 3	9,32 m ²
Cuisine	8,18 m ²
SdB	5,10 m ²
Dgt	4,69 m ²
Hall	3,32 m ²
Cellier	2,84 m ²
WC	1,31 m ²

Surface Habitable

82,38 m²

Terrasse


8,00 m²



MAI 2020



PROMOTEUR D'IDEAUX

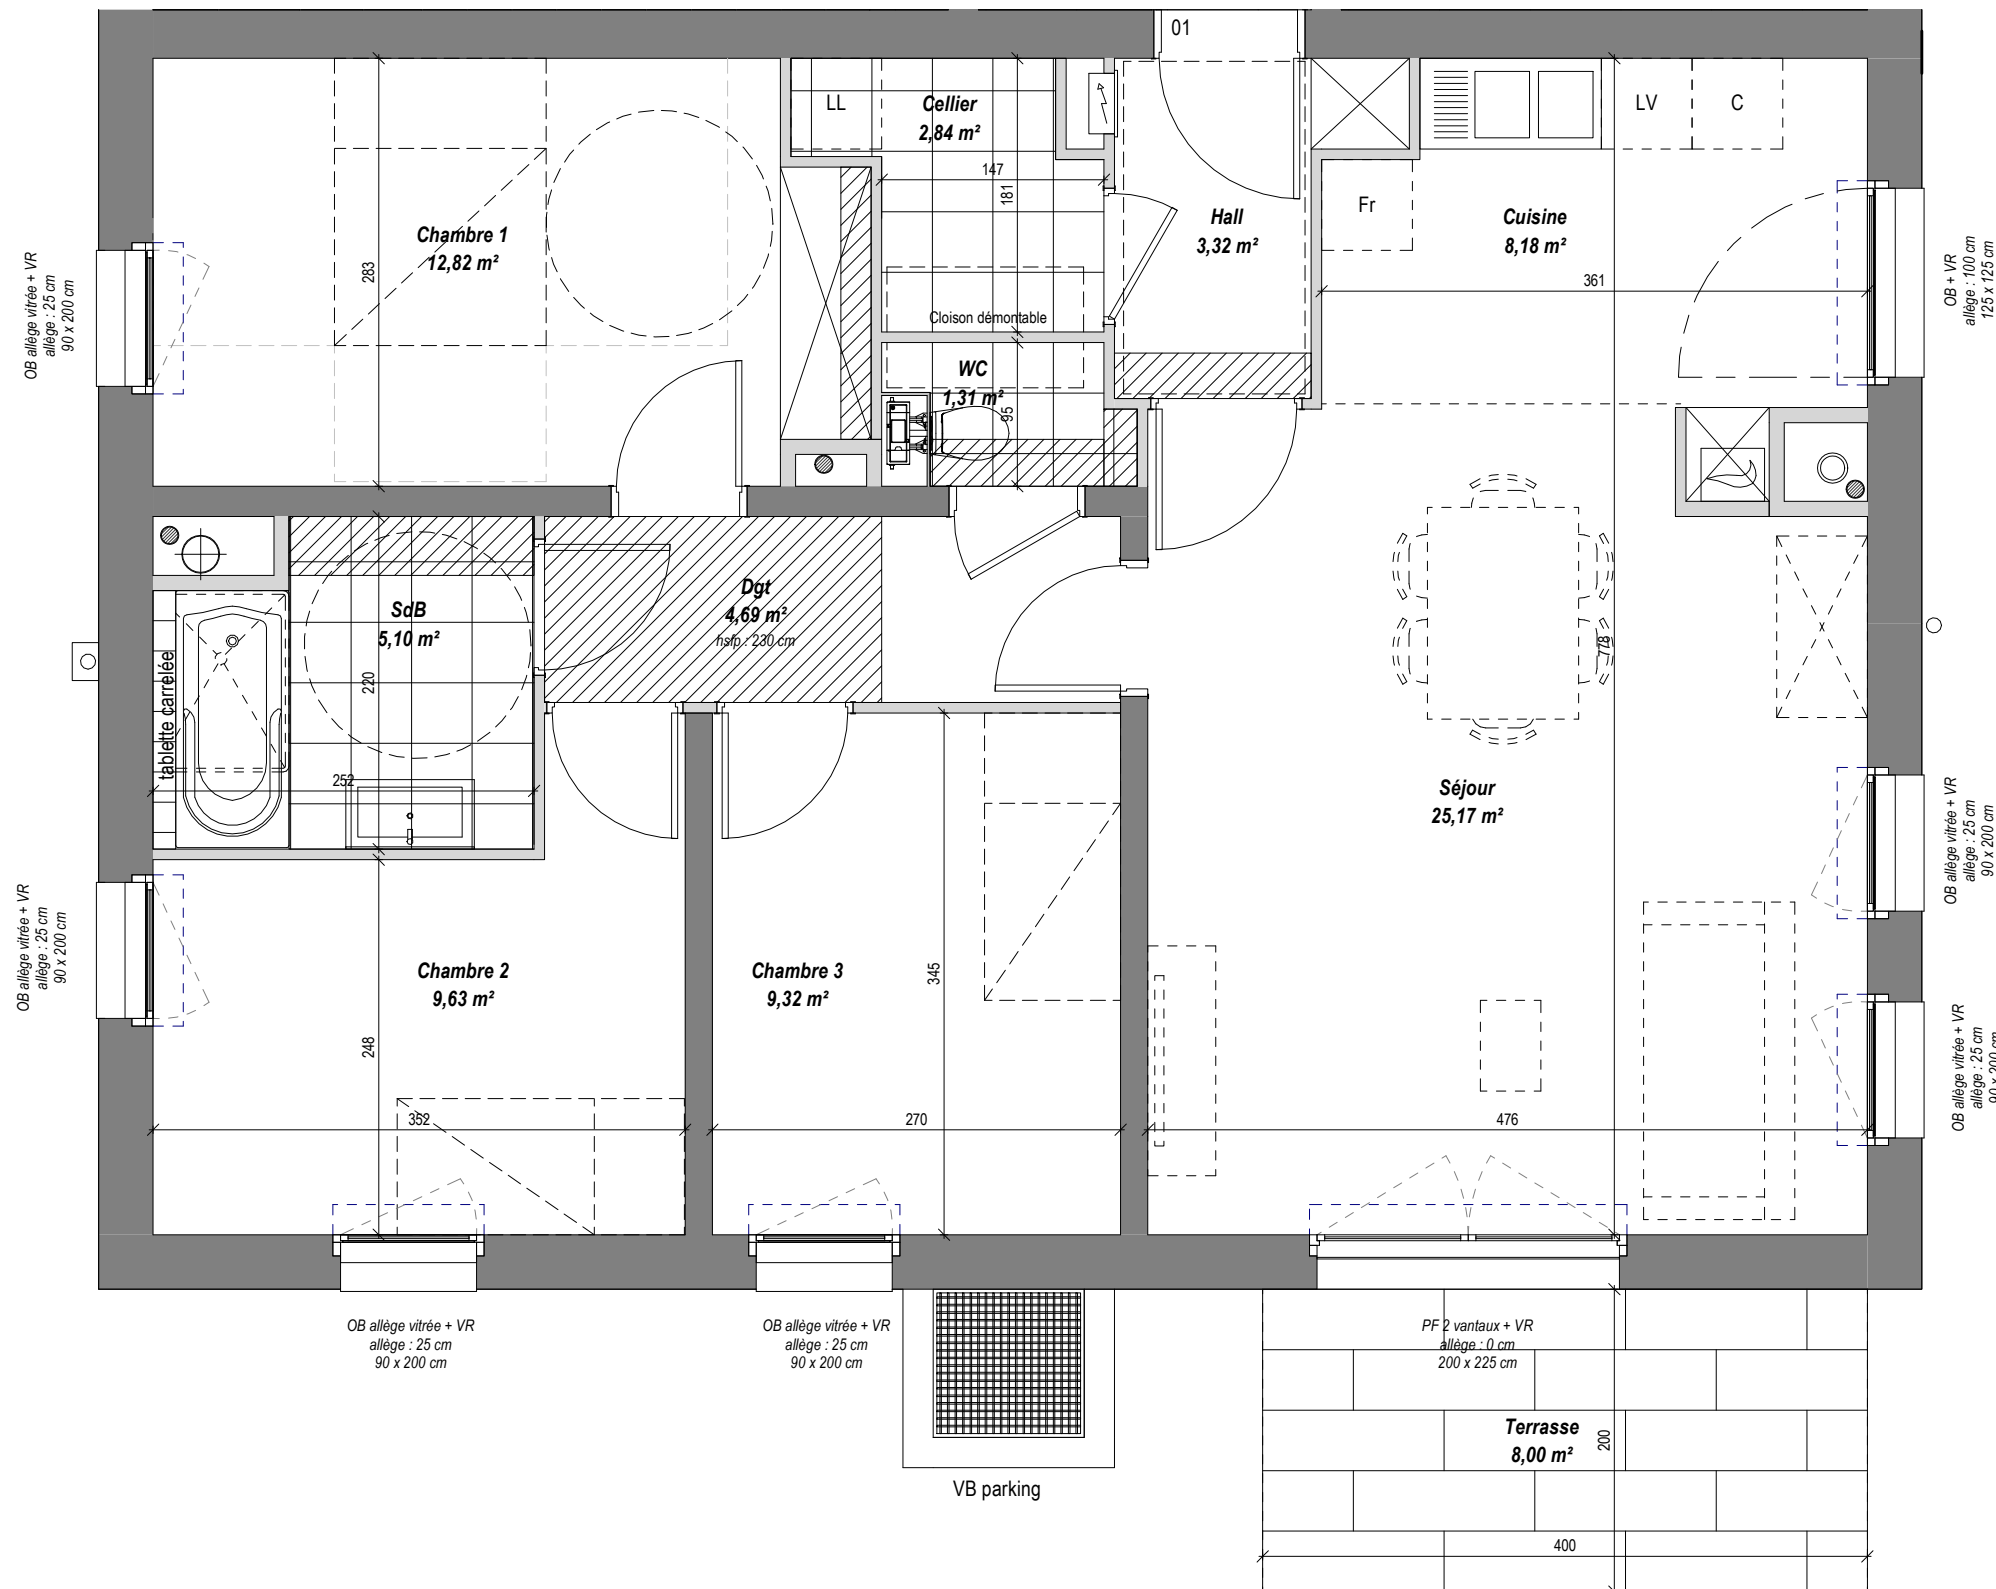

Légende

OB : Oscillo-Battant
PF : Porte Fenêtre
[] : Volets Roulants

C : Cuisson
LV : Lave vaisselle
LL : Lave linge
Fr : Réfrigérateur

[] : Soffite / faux plafond

Le présent document exprime la figure et les dispositions générales de l'appartement. Des variations peuvent intervenir en fonction des nécessités techniques et réglementaires (sous réserve des remarques des services instructeurs dans le cadre du permis de construire) et des tolérances d'exécutions tant en ce qui concerne les dimensions libres que les équipements. Les équipements sont positionnés à titre indicatif (en pointillés), les cuisines ne sont pas fournies.

